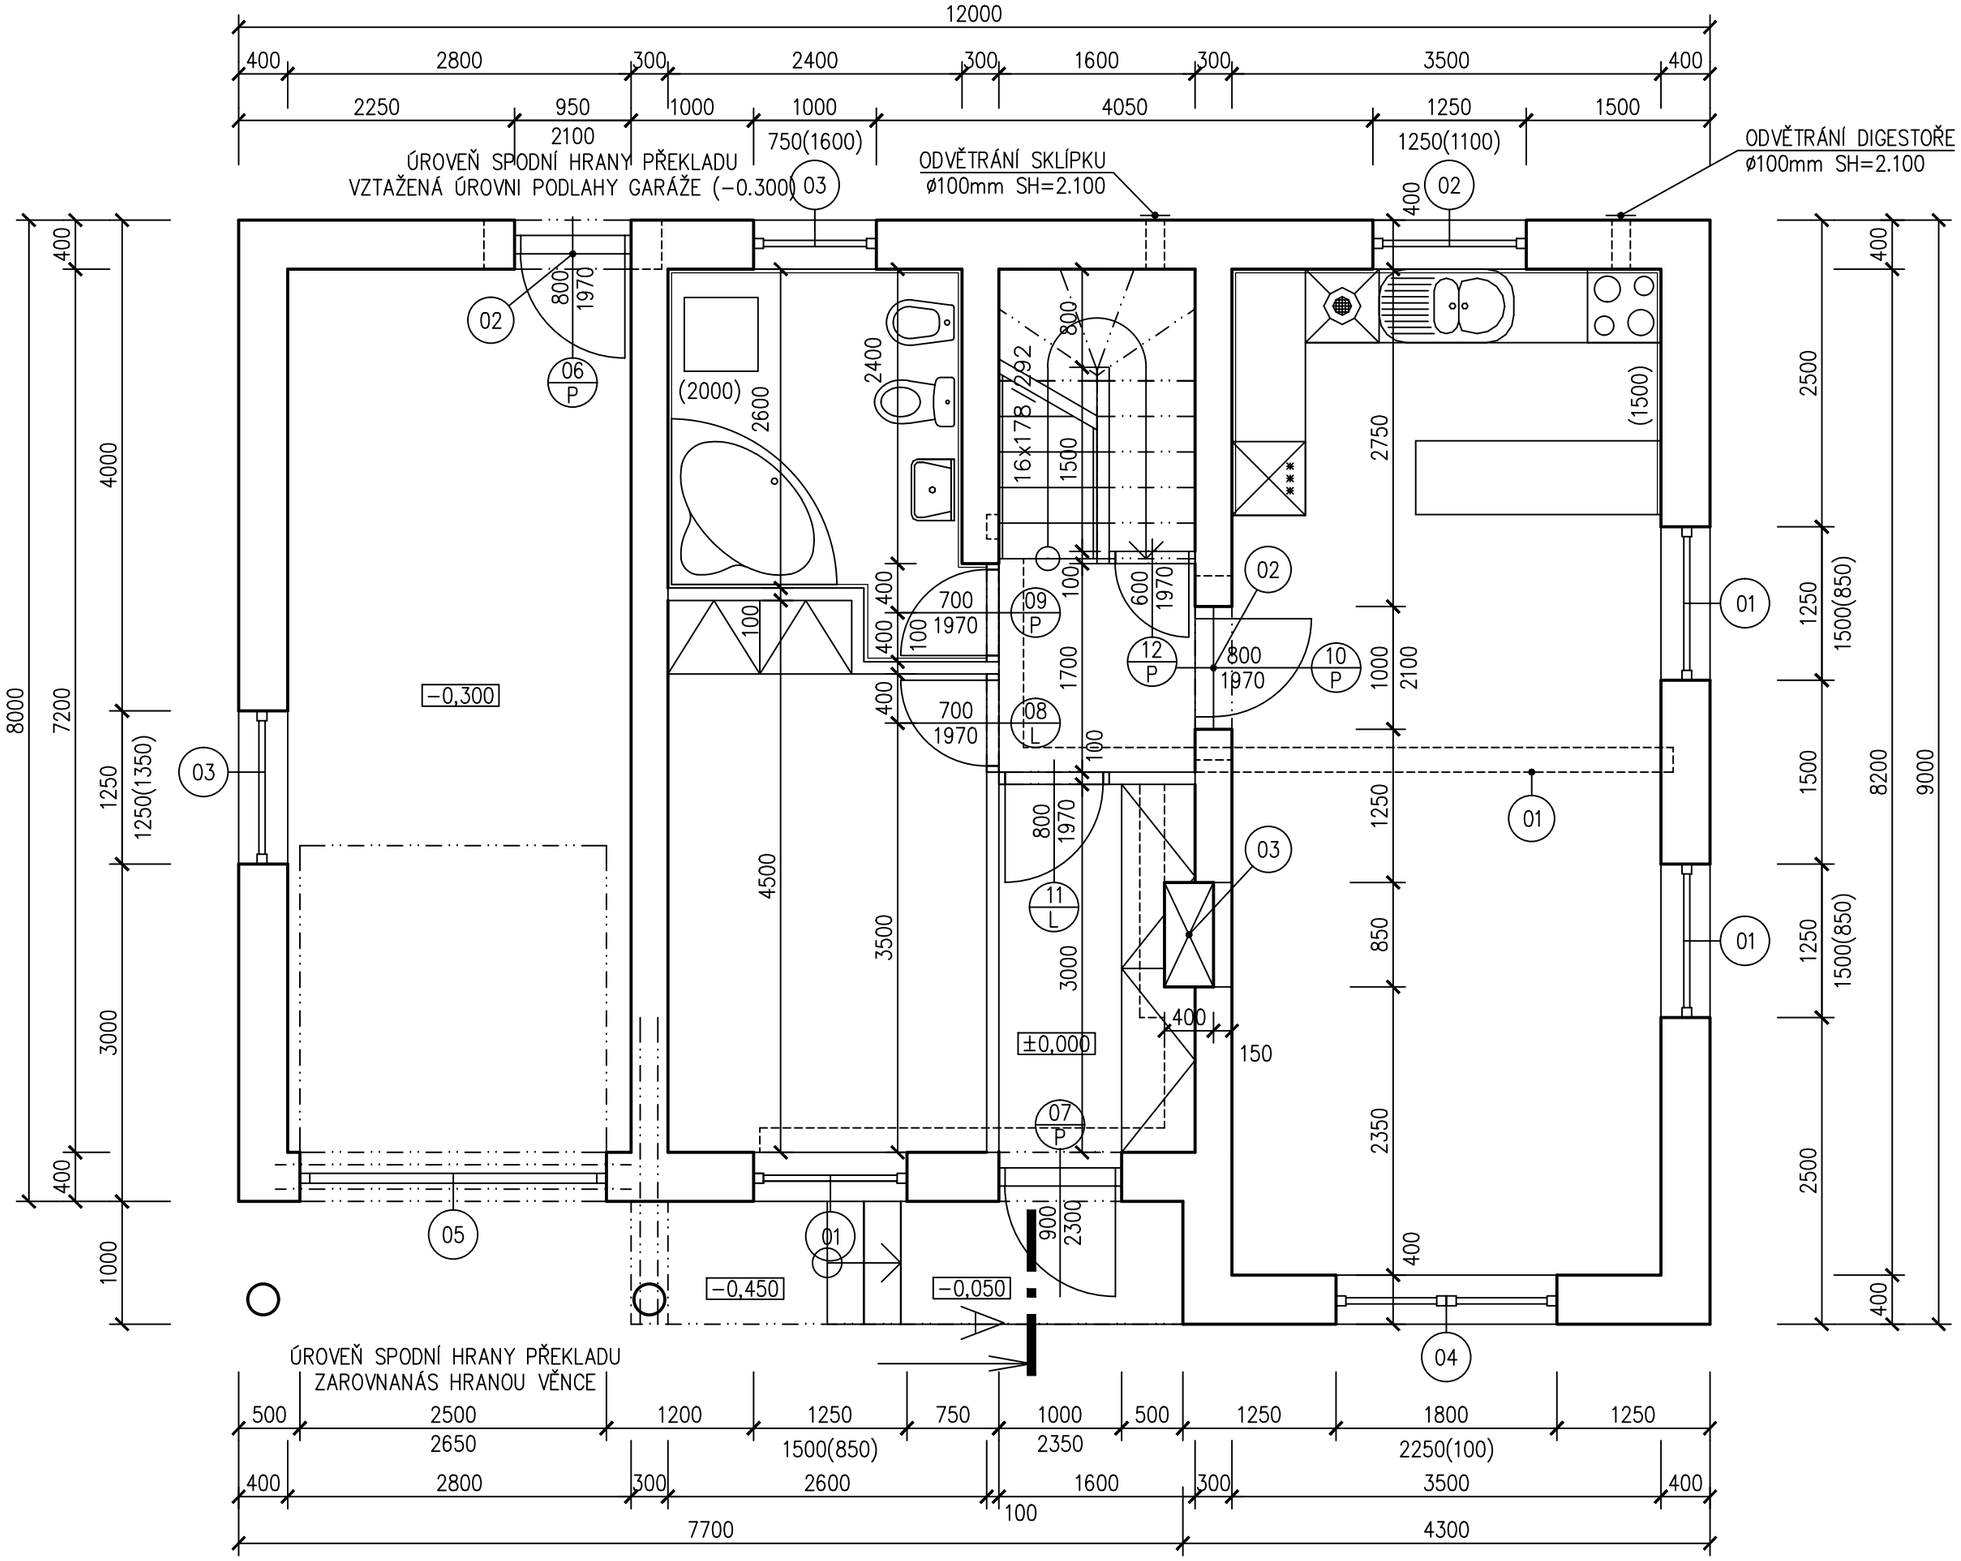

01 KANÁLEK ÚSTŘEDNÍHO TOPENÍ 200/200mm VIZ.DETAIL D04

02 PŘEKLADY POROTHERM 23,8 DL150C KS 3 (TL.300mm)+ 4 (TL.400mm) S

03 KOMÍNOVÉ TĚLESO SCHIEDEL SIH 20L16 (380x840mm)

VÝKRES 1.NP
1:50